


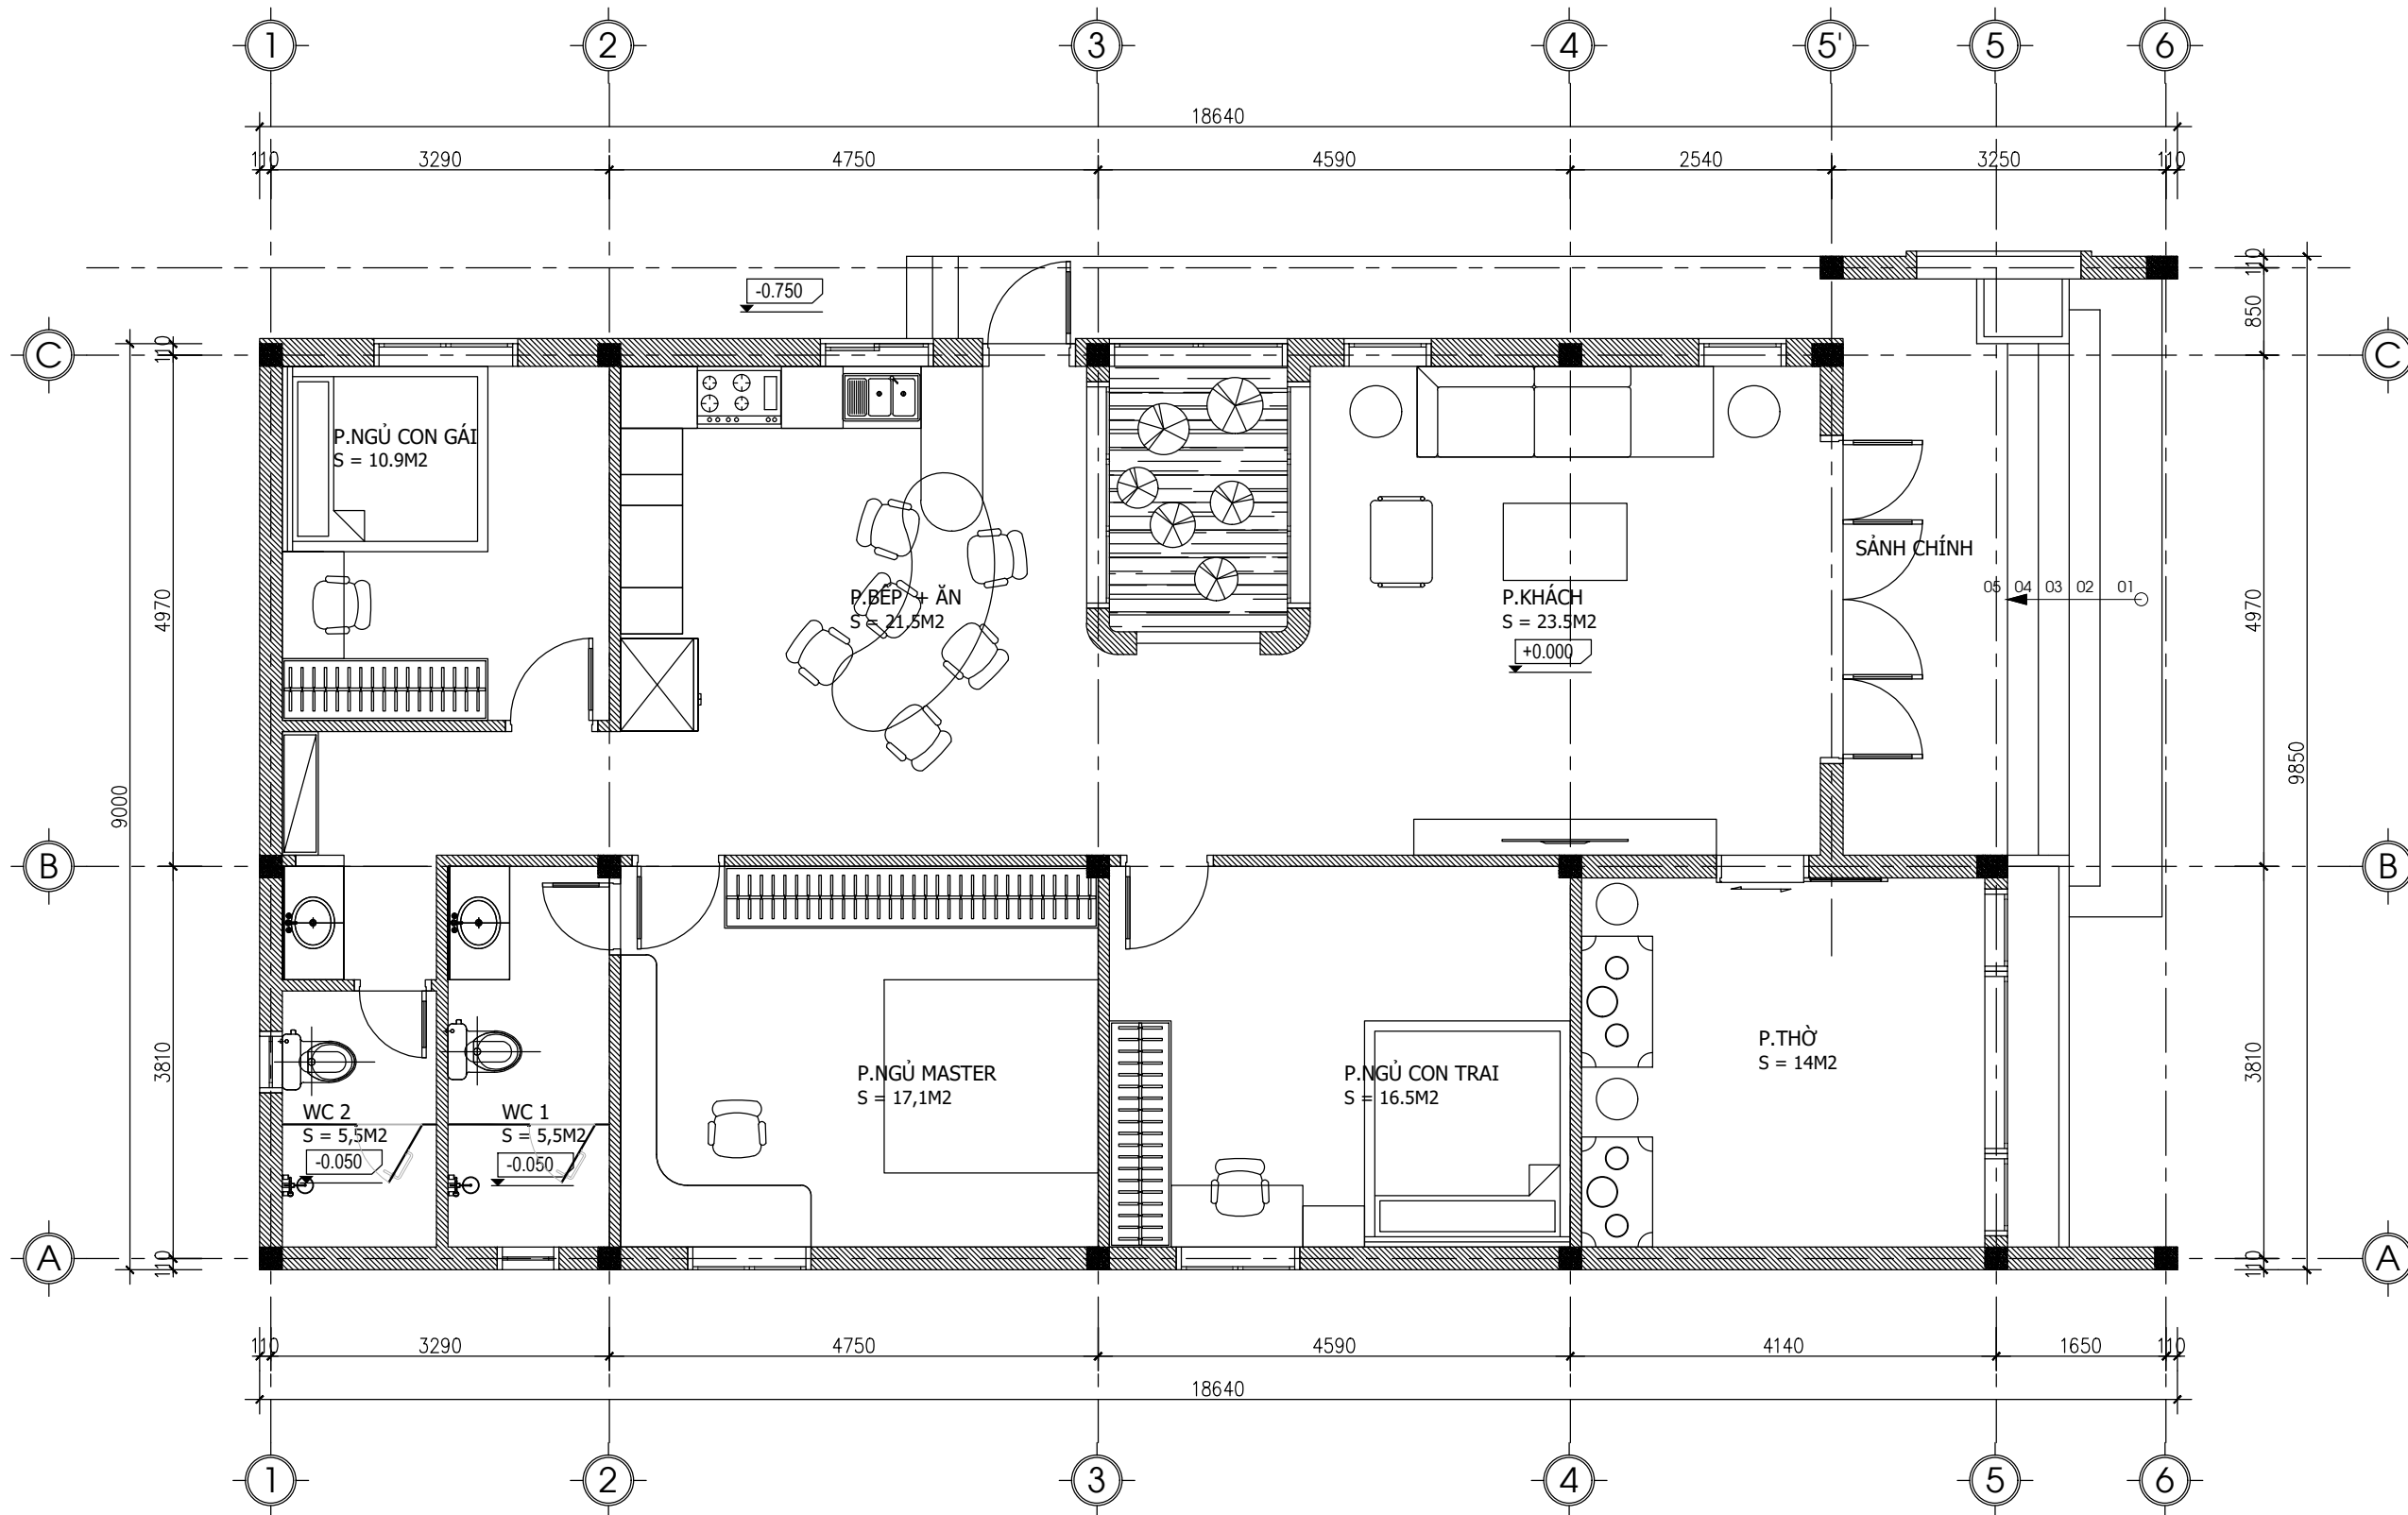

DIỆN TÍCH XÂY DỰNG: 152M2
MẶT BẰNG NỘI THẤT

ĐT : 0918.989.261
ĐC : 975 ĐƯỜNG GIẢI PHÓNG, GIÁP BÁT, HOÀNG MAI, HÀ NỘI



Giám Đốc : NGUYỄN XUÂN PHÒNG

Vẽ 3D :

Vẽ 2D : PHẠM VĂN BẢO

Quản lý KT : PHẠM VĂN BẢO

Giám Sát :

Ngày ký hợp đồng :

Ngày bàn giao :

CHỦ HỘ :

ĐỊA CHỈ :

CĂN HỘ :

TÊN BẢN VẼ

MB BỐ TRÍ PHÒNG NỘI THẤT

Số bản vẽ

NT-01